


THONWAARENFABRIKEN von J. ZIEGLER - PELLIS bei SCHAFFHAUSEN.

Mechanisch gepresste, steinhart gebrannte circa 4 Fuss lange Teichel aus Thon zu Brunnenleitungen.													Hartgebrannte circa 2 Fuss lange Röhren für Heilungen, für Abtrittscanäle, nebst Einmündungen & Kaminhüten.													
N ^o .	Inwendiger Durchmesser		Teichel neu System Fig. 1.					Teichel alt System Fig. 2.			Mittelstück neu & alt Sy. stem Fig. 1a.		Druken neu & alt Sy. stem Fig. 3.		Inwendiger Durchmesser	Röhren für Rauch Fig. 9.			Kaminhüte Fig. 9a.		Röhren für Abtritts canäle Fig. 10.		Cuvetten Fig. 10 a & b.		Gewicht einer circa 2 Fuss langen Röhre.	
			Preise		Gewicht			Preise		Gewicht		Preis		Preis												
	Zoll.	Lin.	Fr.	Rp.	Fr.	Rp.	Pfund	Fr.	Rp.	Pfund	Fr.	Rp.	Fr.	Rp.		Dezimal Maass	Preis pr. 1 Fuss glasirt	Preis pr. 1 Stück.	Preis pr. 1 Fuss glasirt	Preis pr. 1 Stück glasirt	Preis pr. 1 Stück glasirt	Pfund				
3	1	2	—	28	—	10	15	—	90	14	2	10	1	30	4	1	30	5	—	1	15	4	50	—	—	22
4	1	5	—	35	—	15	19	1	12	16	2	65	1	80	5	1	40	5	50	1	25	5	50	—	—	29
4 1/2	1	7	—	42	—	17	20	1	25	19	2	90	2	—	6	1	60	6	10	1	40	6	10	—	—	36
4 1/2	1	9	—	48	—	20	25	1	42	23	3	20	2	50	7	1	75	7	—	1	55	6	25	—	—	45
5	2	4	—	55	—	25	32	1	80	30	3	85	3	—	8	1	85	7	90	1	70	6	50	—	—	50
6	2	9	—	90	—	35	45	2	75	36	5	50	3	70	9	2	—	9	10	1	85	6	90	—	—	56
7	3	5	1	20	—	40	51	3	60	45	6	50	4	50	10	2	30	10	80	2	—	7	—	—	—	60
7 1/2	4	2	1	40	—	45	61	4	45	57	8	20	5	60	11	2	70	12	50	2	40	—	—	—	—	65
8	4	9	1	63	—	53	74	5	60	70	9	80	6	70	12	3	10	14	70	2	70	—	—	—	—	85
9	5	5	2	—	—	65	85	6	70	81	11	85	8	50	13	3	60	18	45	3	05	—	—	—	—	90
10	6	1	2	45	—	85	95	8	55	90	14	—	10	—	14	4	—	21	50	3	60	—	—	—	—	95
11	7	—	3	10	1	05	—	10	50	—	—	—	—	—	15	4	40	24	—	4	—	—	—	—	—	100
12	7	5	3	90	1	40	—	14	—	—	—	—	—	—	16	5	—	28	—	4	50	—	—	—	—	115

Partenöffnungen Fig. 1. b. & Fig. 1. c. Kasten pr. Cuffnung mit Zylinderbau bei kleineren Tiegeln 50 Cts, bei größeren 70 Cts
 festsitzende Aufsätze und Wappelaufsätze Fig. 2. & Fig. 3. sowie Kastenwintel Fig. 5. Kasten pr. Fuß des Wappelaufsatzes des Aufsatzes Röhren.
 Wintel von Stahl & Eisen Fig. 6. Kasten pr. Fuß 3/4 des Aufsatzes des Aufsatzes Röhren. — Hakenbau Fig. 7. Kasten pr. Fuß des Aufsatzes Röhren.
 Fig. 8. eine Veranschaulichung zum Bau des Kasten mit einem Kasten, mit Zylinderbau zum Fuß, woran man Metallspitze anbringt.

Fig. 11. Drainröhren von 1 Fuss Länge.						Fig. 12. Dachlichter glasirt.			Fig. 13. Güggerli glasirt.		
Inwendiger Durchmesser			Preise pr 1000 Stük		Gewicht pr 1000 Stük	Breite		Preis pr 1 Stük	Breite		Preis pr 1 Stük
N ^o	Zoll	Linien	Fr.	Rp.	Pfund.	pr Ziegel	Fr.	Rp.	pr Ziegel.	Fr.	Rp.
1	1	2	—	—	1100	1	1	—	1	—	60
2	1	5	50	—	1300	1½	1	50	1½	1	—
3	1	7	60	—	1500	2	2	50	2.	1	50
4	1	9	70	—	2400	2½	3	80	—	—	—
5	2	4	100	—	3000	3	5	—	—	—	—
6	2	9	150	—	4000	3½	7	50	—	—	—
7	4	2	300	—	7200	4	10	—	—	—	—

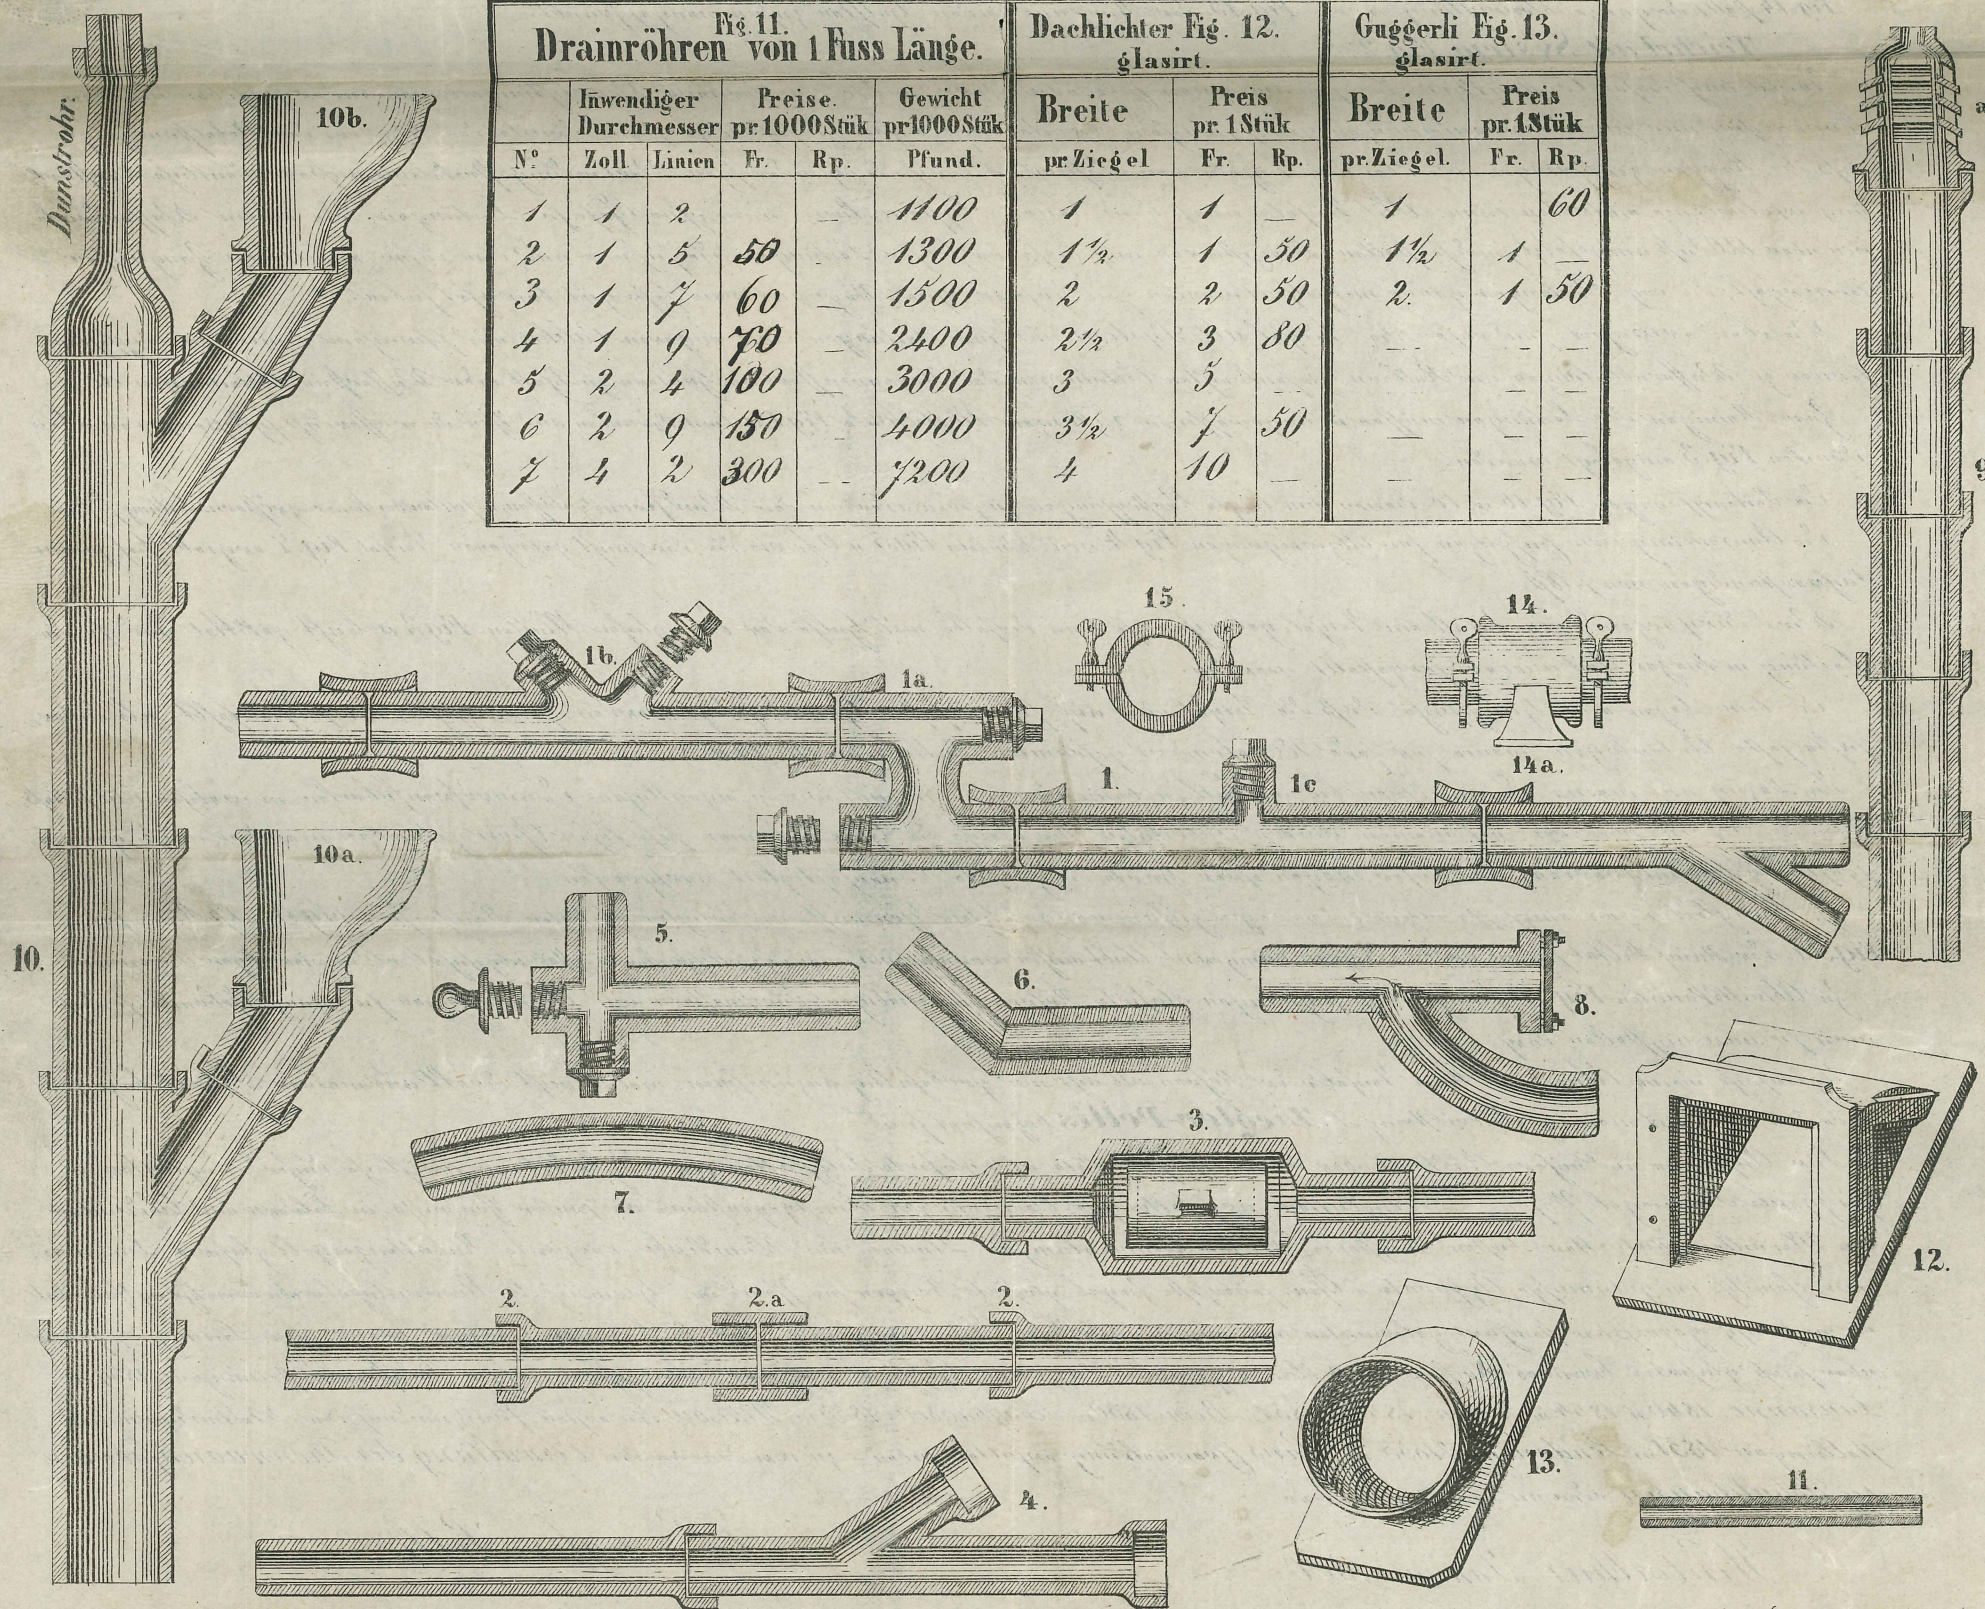

Cal. Ritt. pr. Hinn. à 53 Cents, Ritt. Calja. m. s. v. m. pr. Hinn. 60-80 Cts. ~ Sp. pr. 9 1/2 Zoll lang, 5 1/4 " breit, 2 " dick pr. Dtl. à 25 Cts., Fl. pr. 100 Stk. pr. 40 Cts., L. pr. 100 Stk. pr. 30 à 60 Cts., Sp. pr. 2 1/2 Zoll lang, pr. Dtl. 1/20 Cts., L. pr. 1/4 " dick pr. Dtl. 1/20 Cts., L. pr. 1/4 " dick pr. Dtl. 1/20 Cts., L. pr. 1/4 " dick pr. Dtl. 1/20 Cts.